

LEGENDA:

- CZĘŚCI WSPÓLNE BUDYNKU
- LOKAL USŁUGOWY

---

**INWENTARYZACJA LOKALU  
USŁUGOWEGO NR U1**

---

ZESTAWIENIE POWIERZCHNI	[m <sup>2</sup> ]
LOKAL USŁUGOWY NR U1	463,47

---



**INWENTARYZACJA  
ARCHITEKTONICZNO-BUDOWLANA  
UL. TADEUSZA ROMANOWICZA 6A  
W KRAKOWIE**

---

**U1**  RZUT PARTERU  
(KONDYGNACJA NADZIEMNA 1)  
 SKALA 1:100

---

DOKUMENTACJA JEST ZGODNA  
ZE STANEM FAKTYCZNYM  
NA DZIEŃ 19.07.2023 R. mgr inż. arch.  
Paweł Koperski

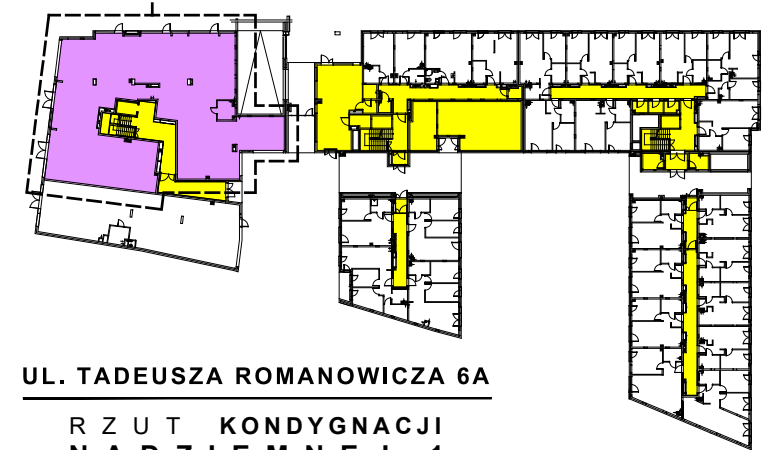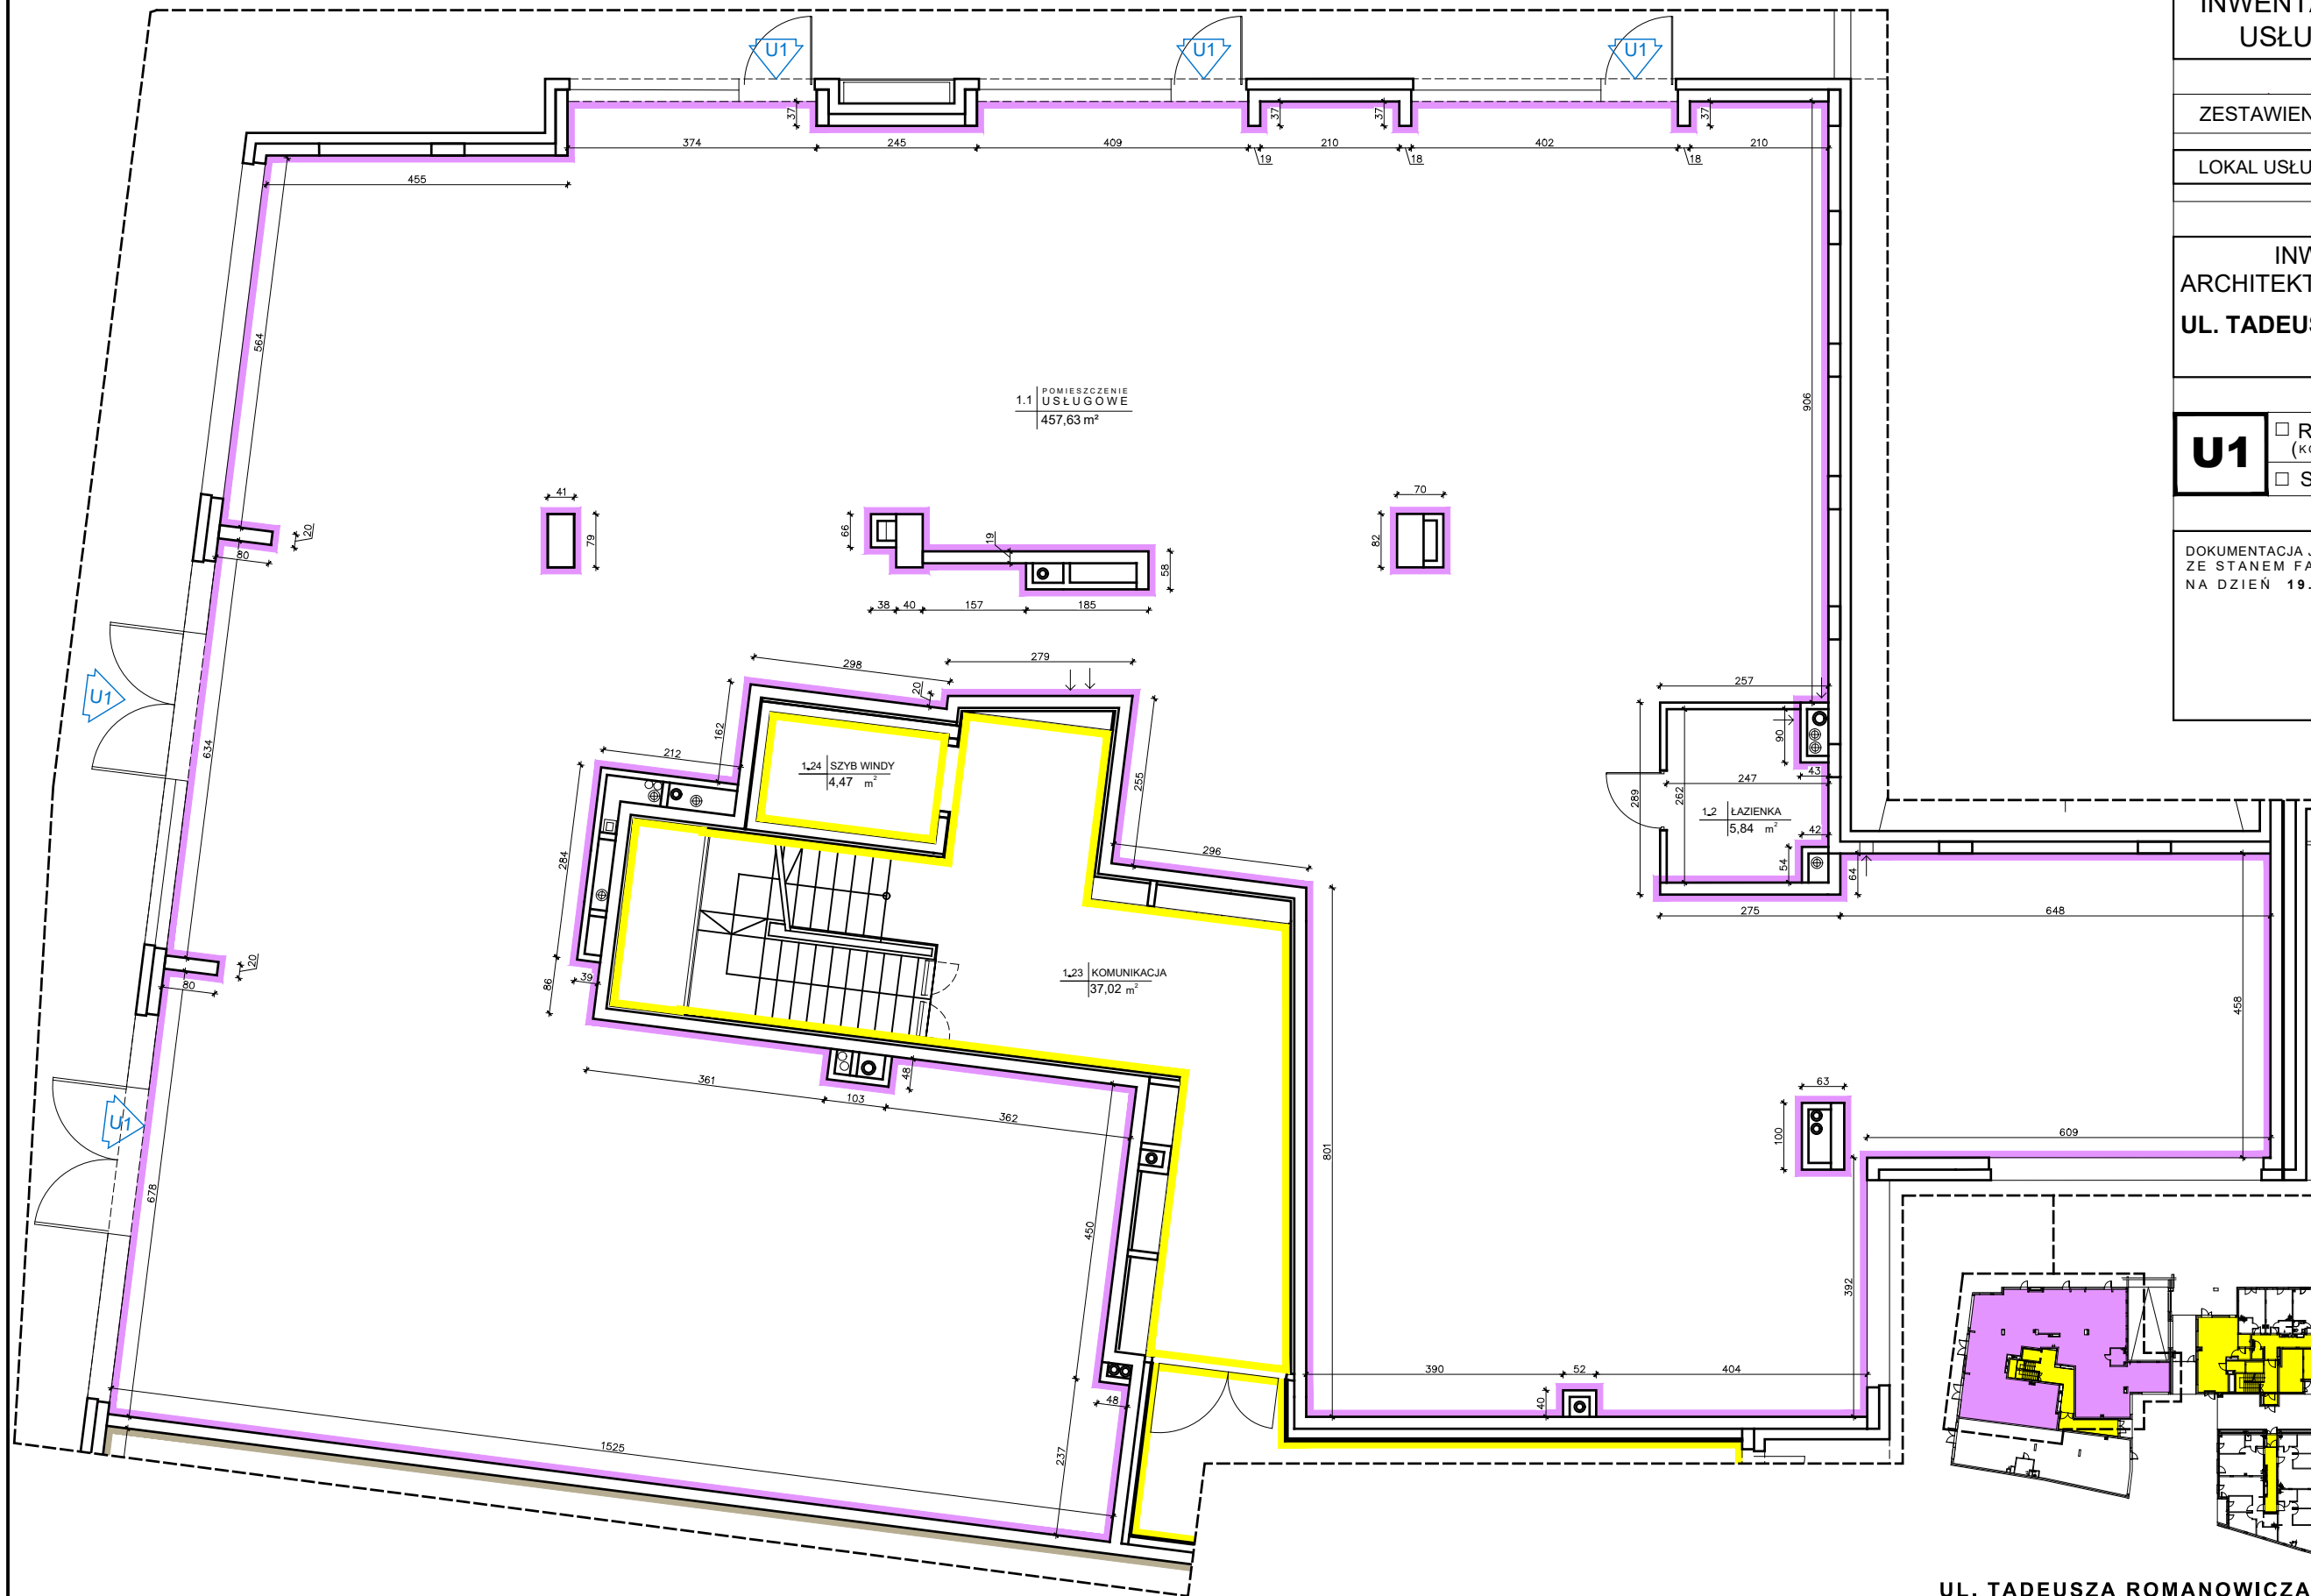

**UL. TADEUSZA ROMANOWICZA 6A**  
**RZUT KONDYGNACJI  
NADZIEMNEJ 1**