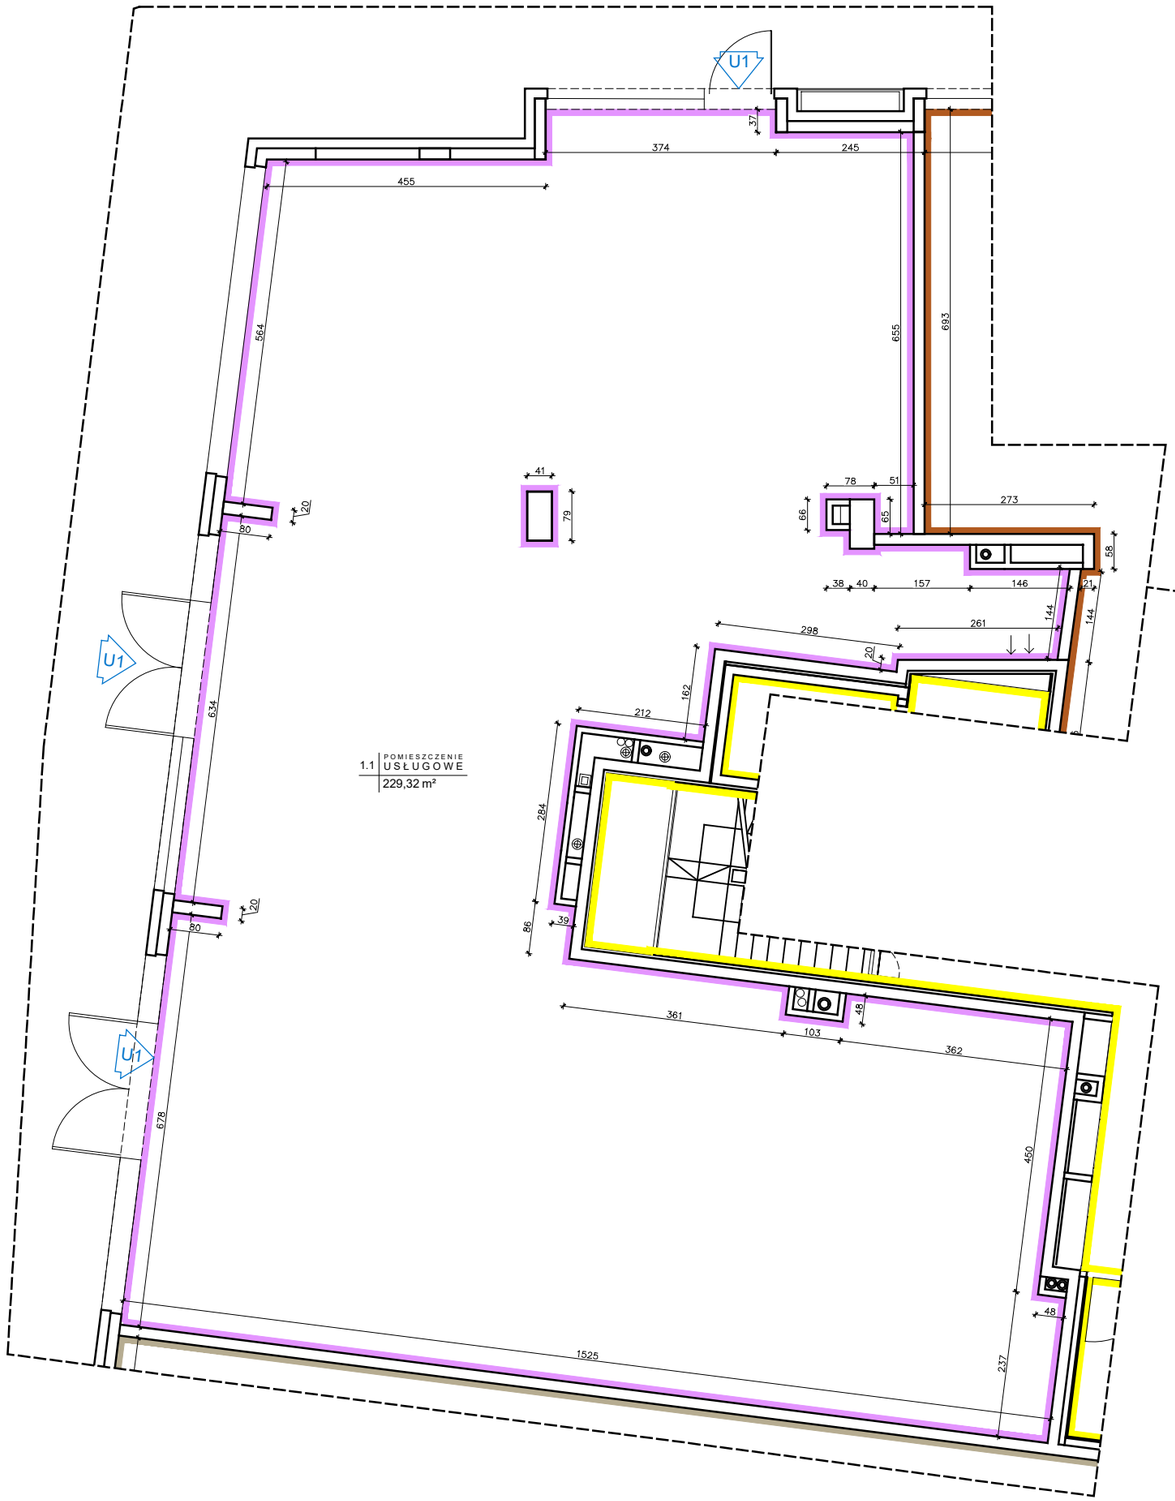

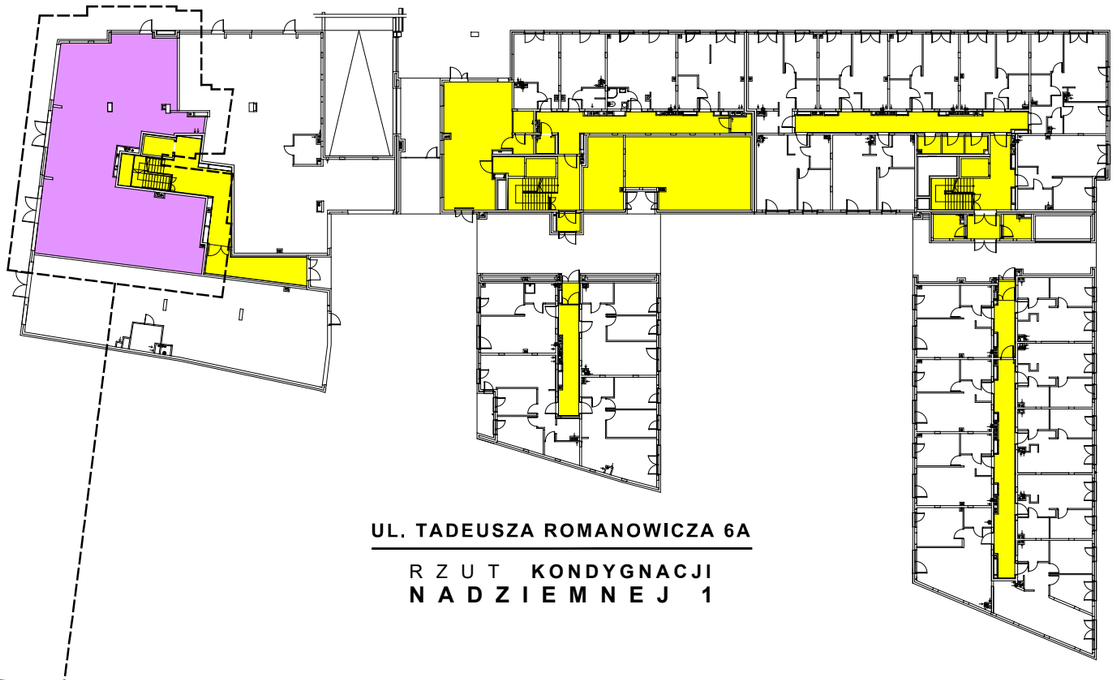

UL. TADEUSZA ROMANOWICZA 6A

RZUT **KONDYGNACJI**
NADZIEMNEJ 1

LEGENDA:
- CZĘŚCI WSPÓLNE BUDYNKU
- LOKAL USŁUGOWY

INWENTARYZACJA LOKALU USŁUGOWEGO NR **U1**

ZESTAWIENIE POWIERZCHNI	[m²]
LOKAL USŁUGOWY NR **U1**	229,32

INWENTARYZACJA ARCHITEKTONICZNO-BUDOWLANA

UL. TADEUSZA ROMANOWICZA 6A
W KRAKOWIE

U1

☐ RZUT **PARTERU**
(KONDYGNACJA **NADZIEMNA 1**)

☐ SKALA 1:100

DOKUMENTACJA JEST ZGODNA ZE STANEM FAKTYCZNYM NA DZIEŃ **18.07.2024 R.**

mgr inż. arch.
Paweł Koperski